


Erdgeschoss

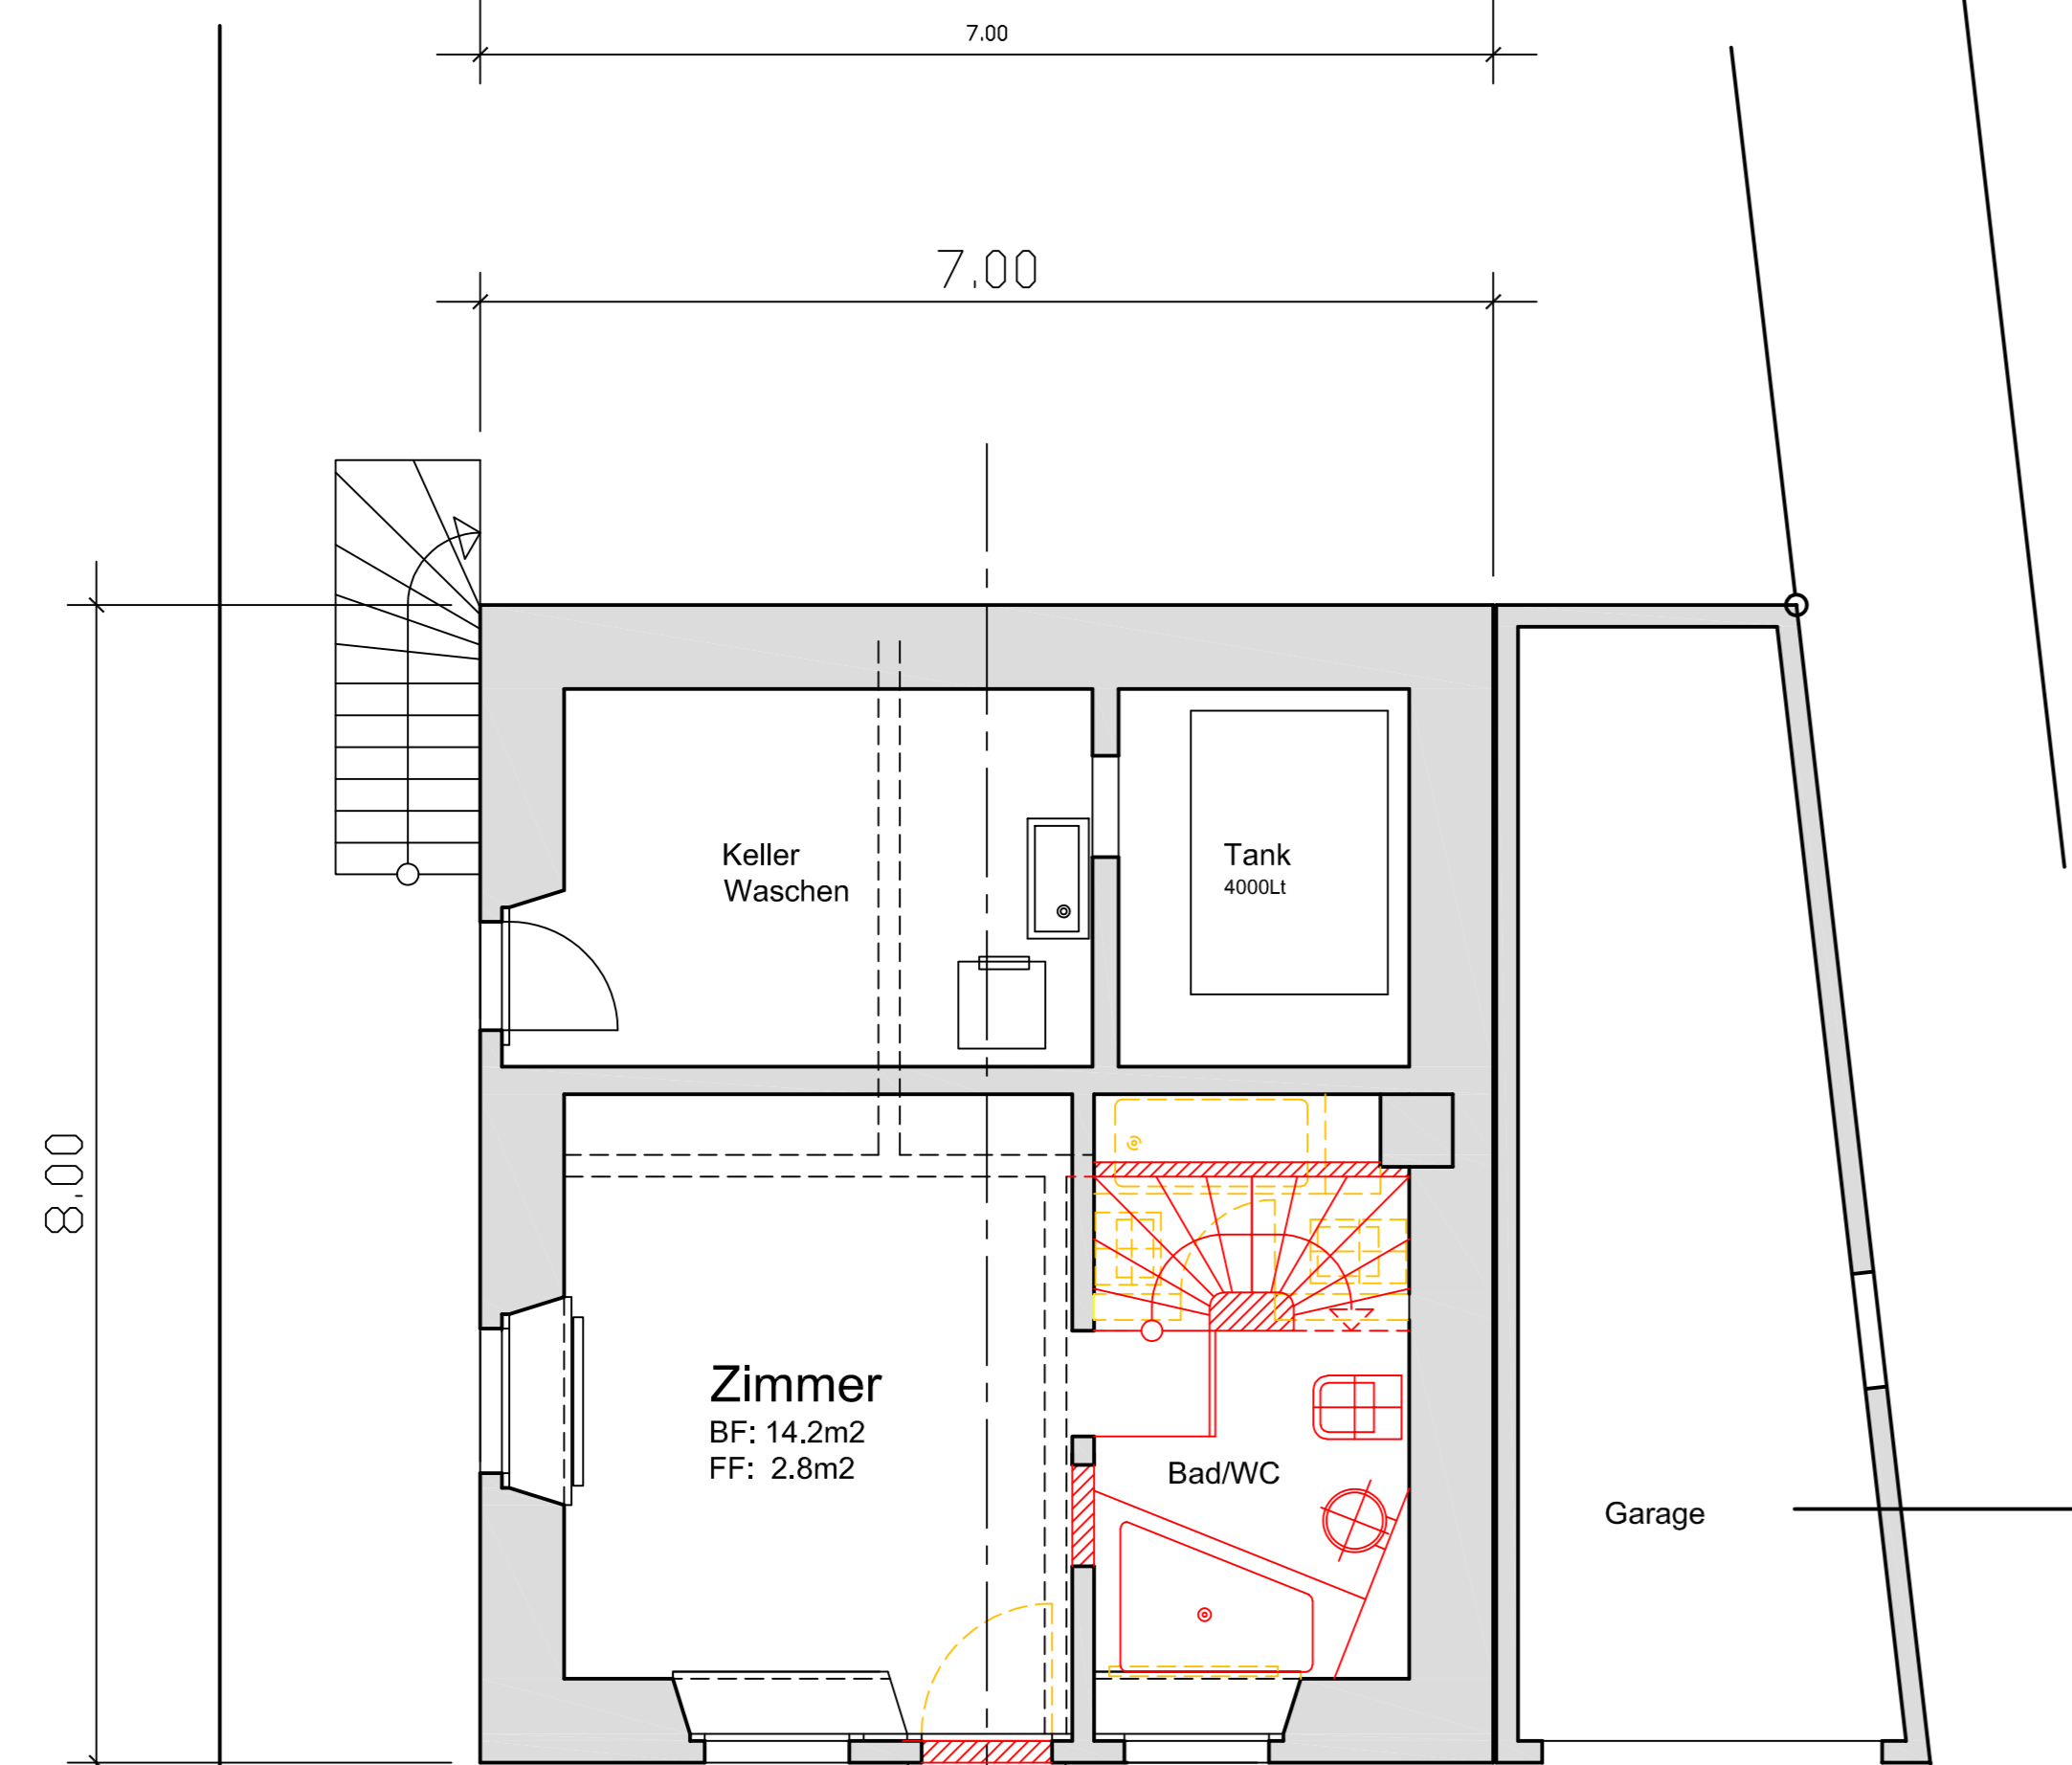


Untergeschoss


Parzelle Nr. 1191

Parzelle Nr. 1177

Parzelle Nr. 708

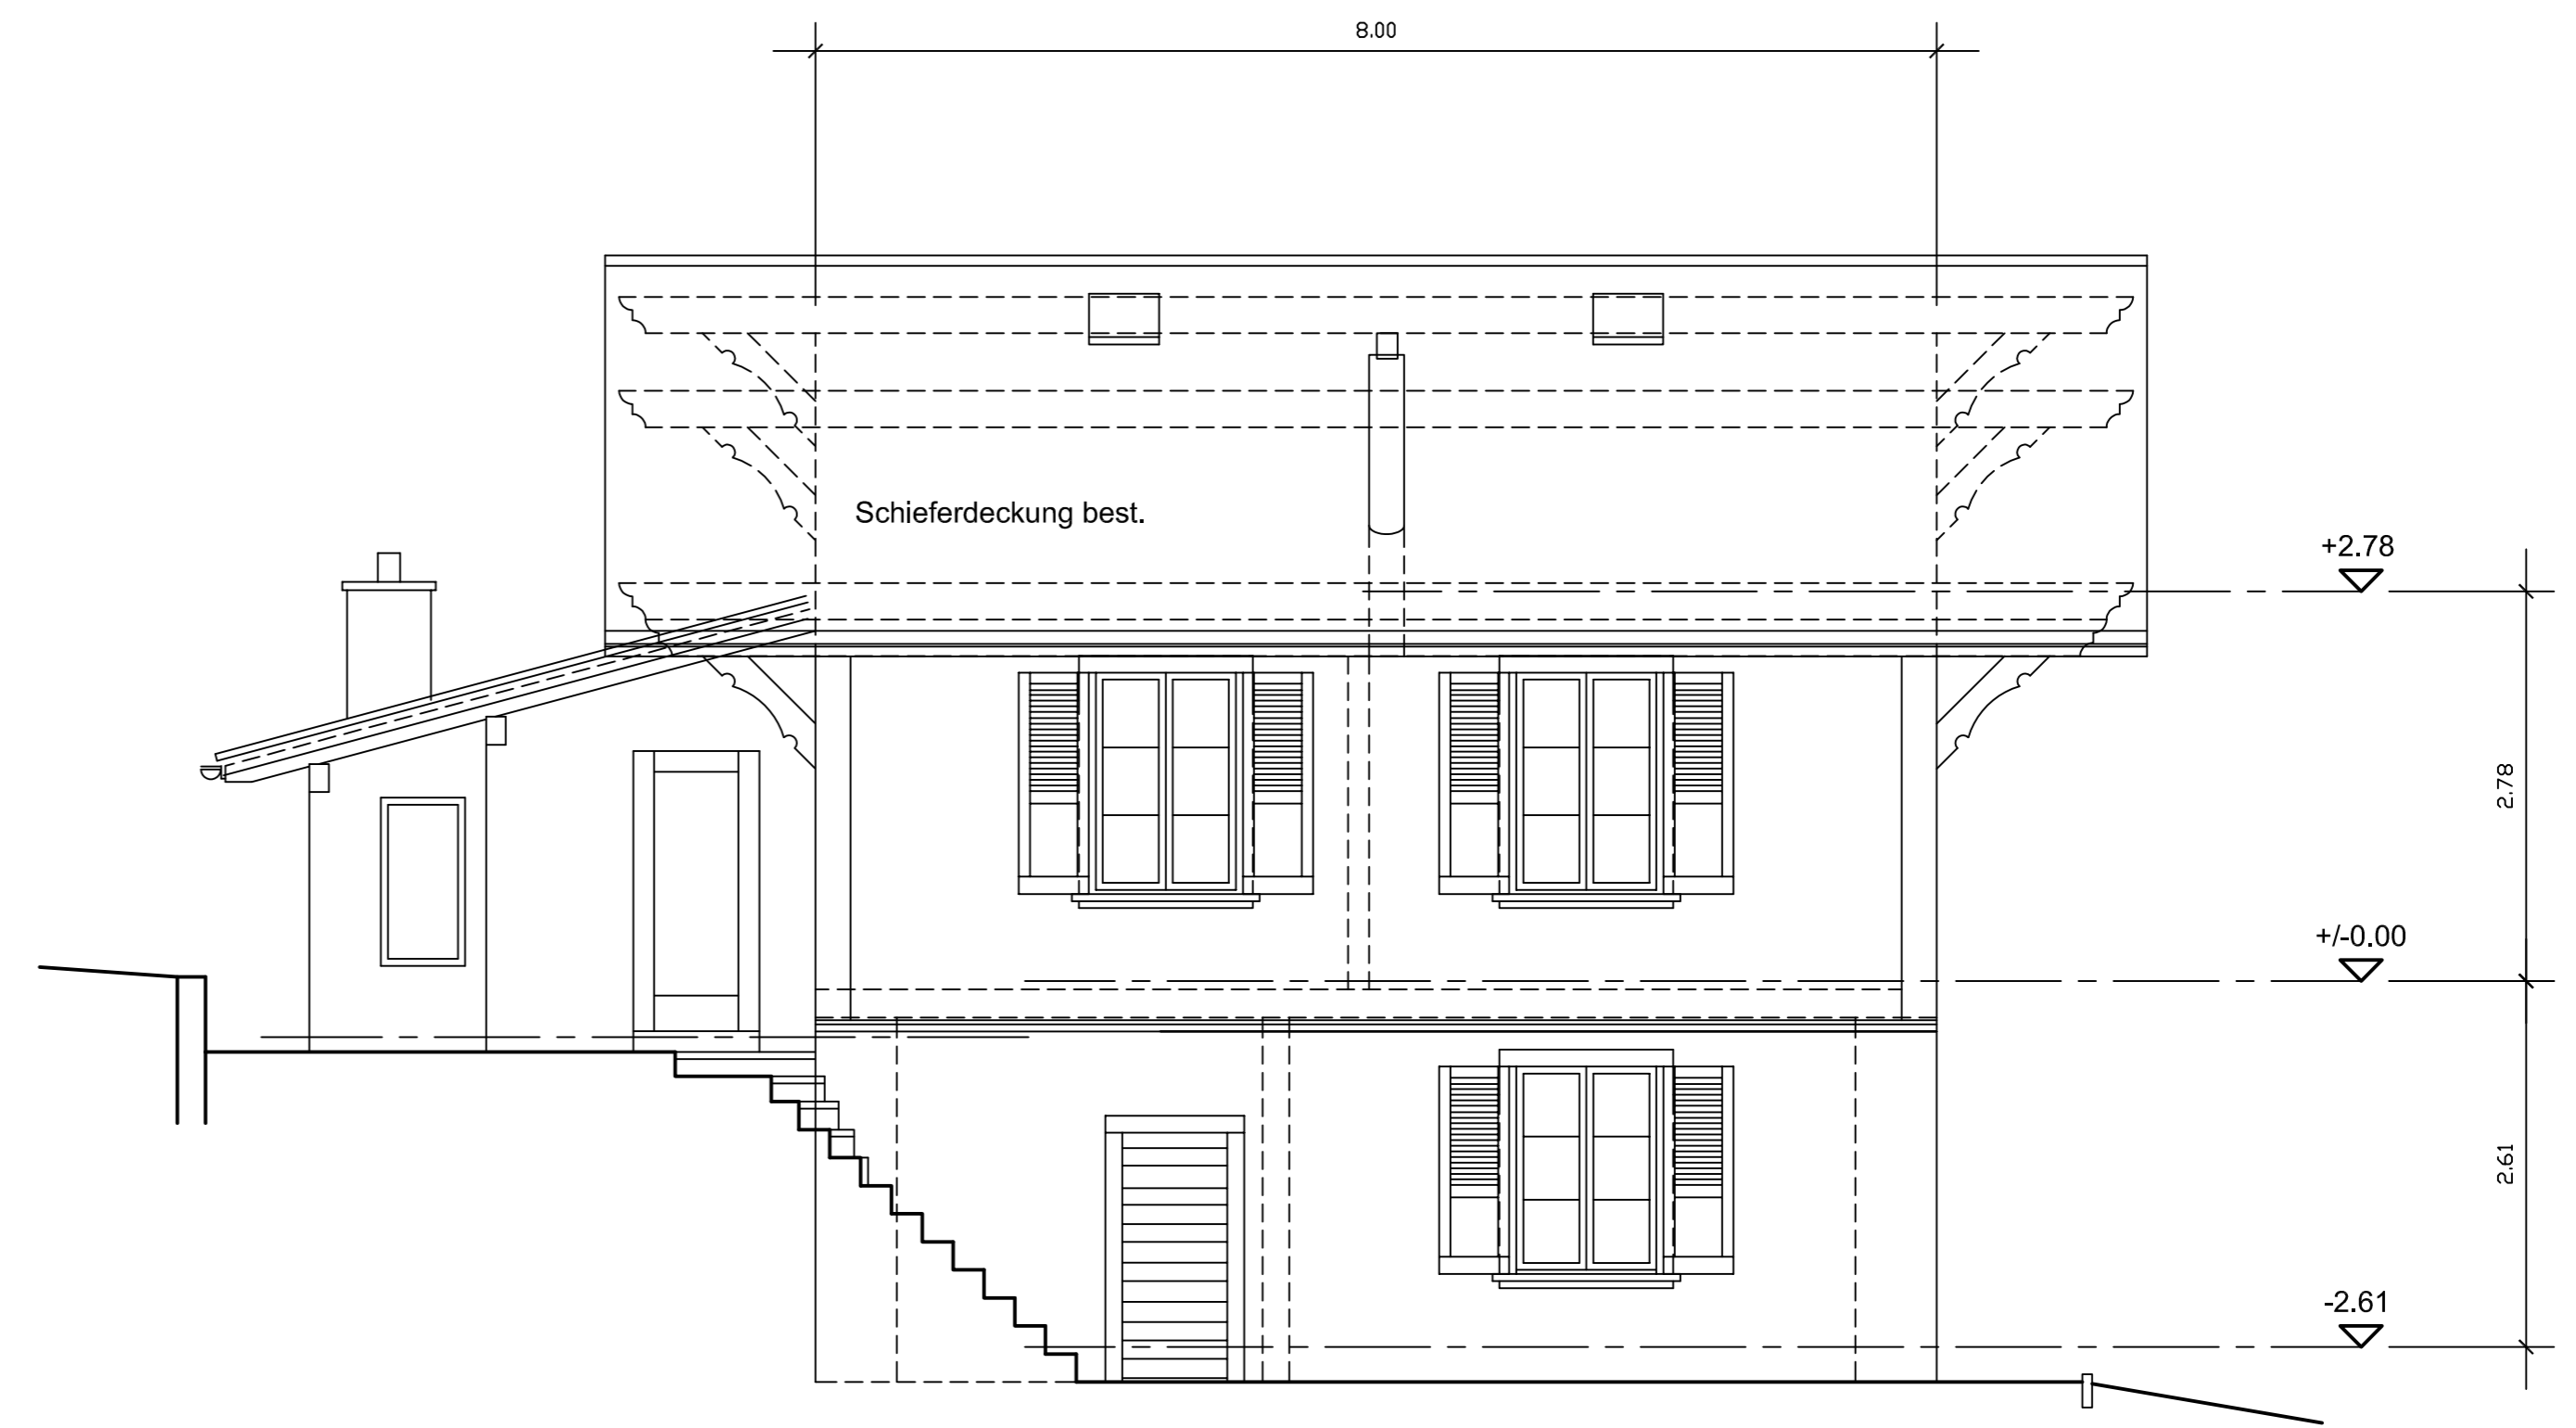

Westfassade

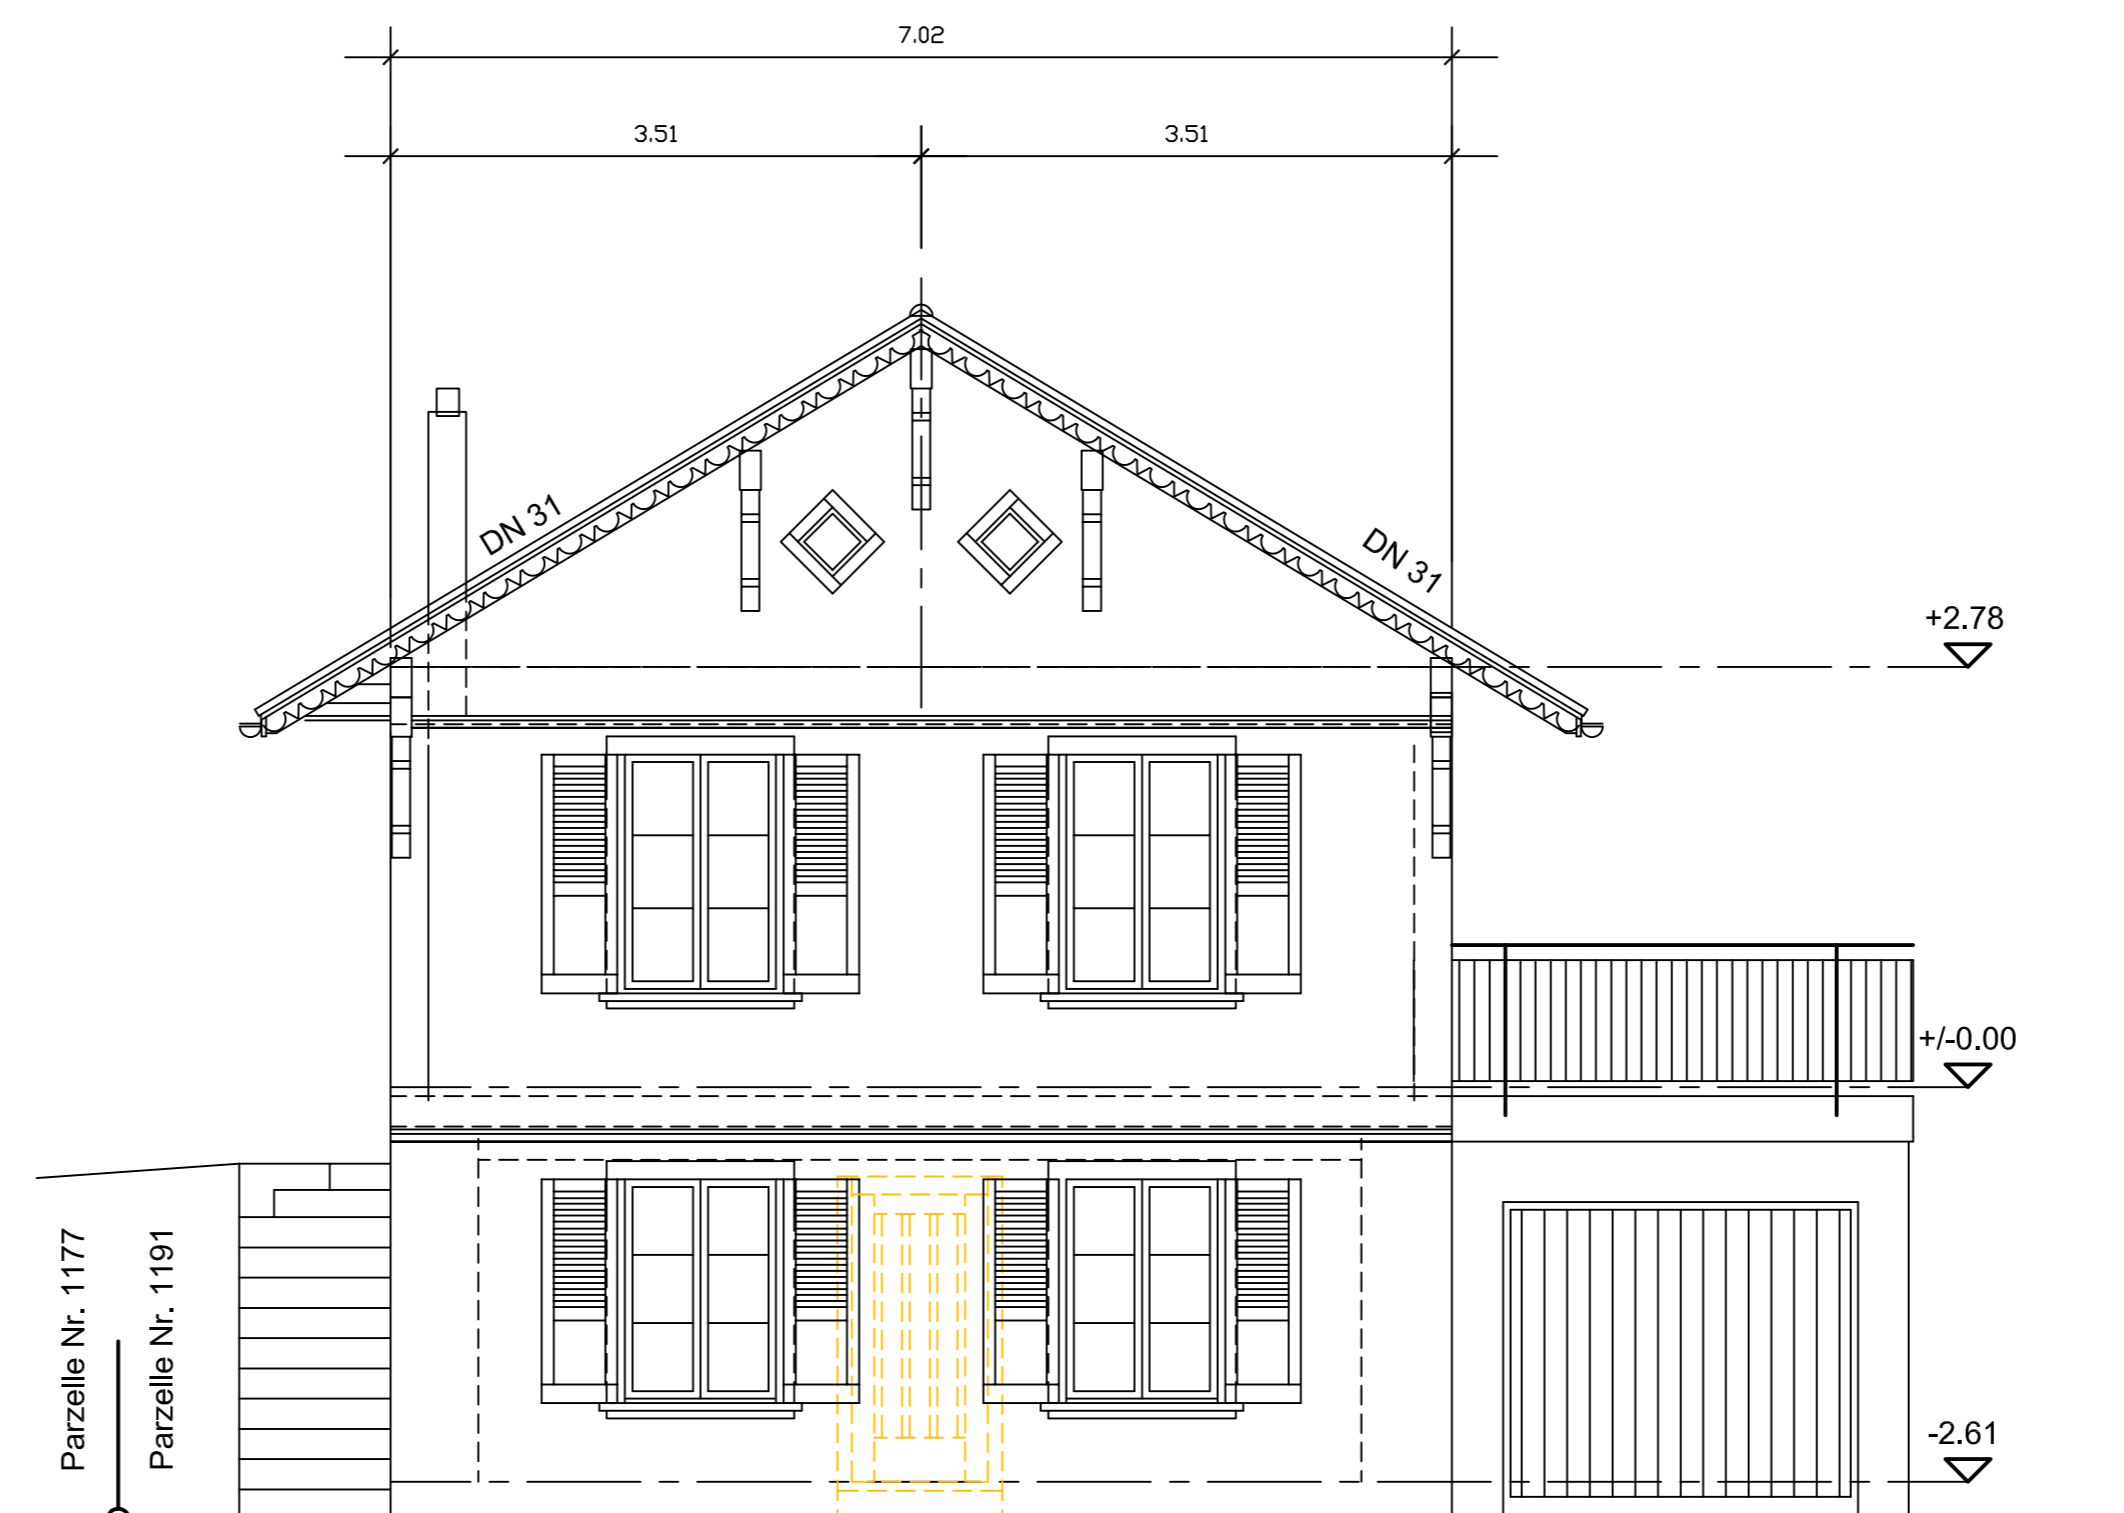

Südfassade

Parzelle Nr. 1177
Parzelle Nr. 1191


Legende:

Ort, Datum: 3766 Boltigen, 5. Juli 2021



Die Bauherrschaft:.....

Der Architekt:.....


Bestehend Abbruch Neu

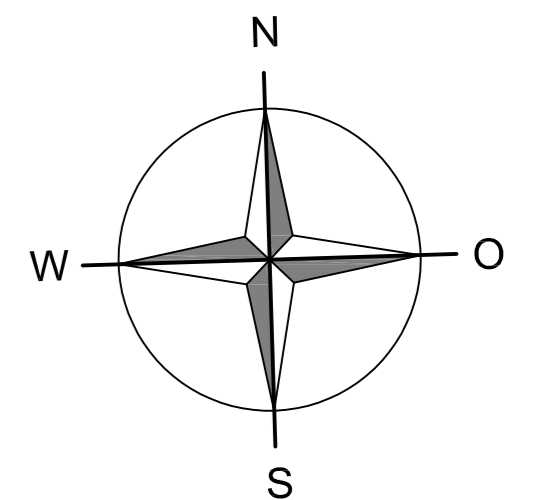

Bauherrschaft: Bettler Markus, Horvath Gyula, Käferholzstrasse 38, 8057 Zürich Vertreter: Bettler Markus, 078 846 35 93 Objekt: Sanierung "Bredighüsl", Weissenbach, Geb. Nr. 552a, Parzelle Nr. 1191, 3766 Boltigen	
Bauprojekt	1:50
Klaus Klopfenstein, Architektur&Bauleitung, Waldried, 3765 Oberwil i. S. Tel. 033 783 17 57, Natel 079 310 37 57 E-Mail, architekt@klopfenstein.ch www.klopfenstein.ch	Mai 2020 KL rev. 26.11.21

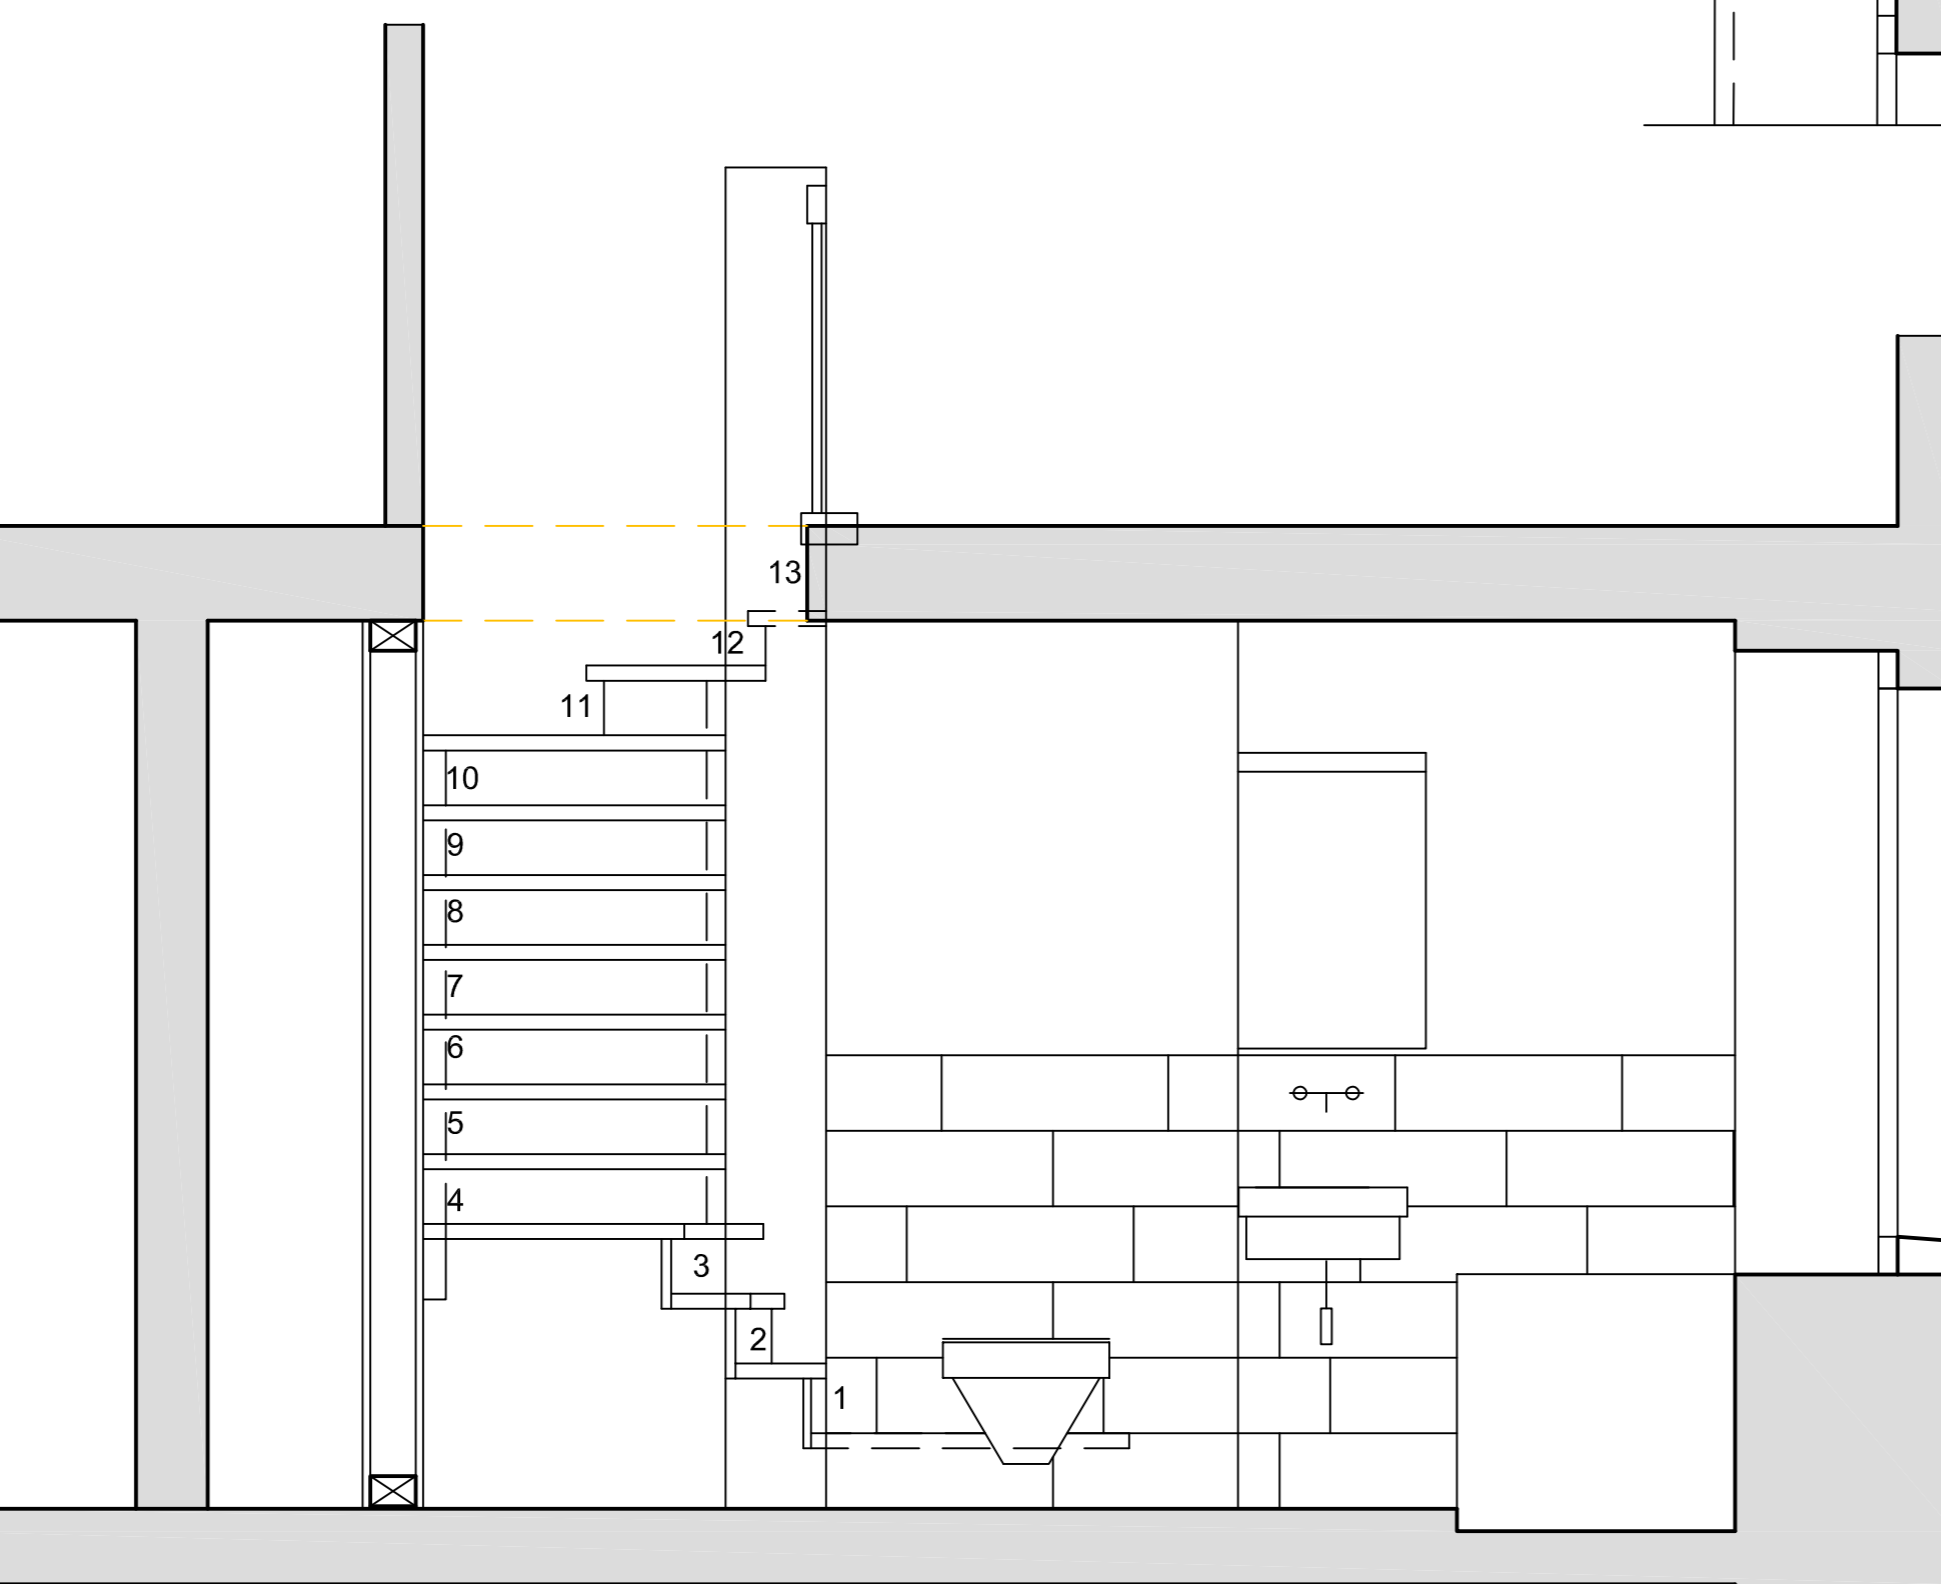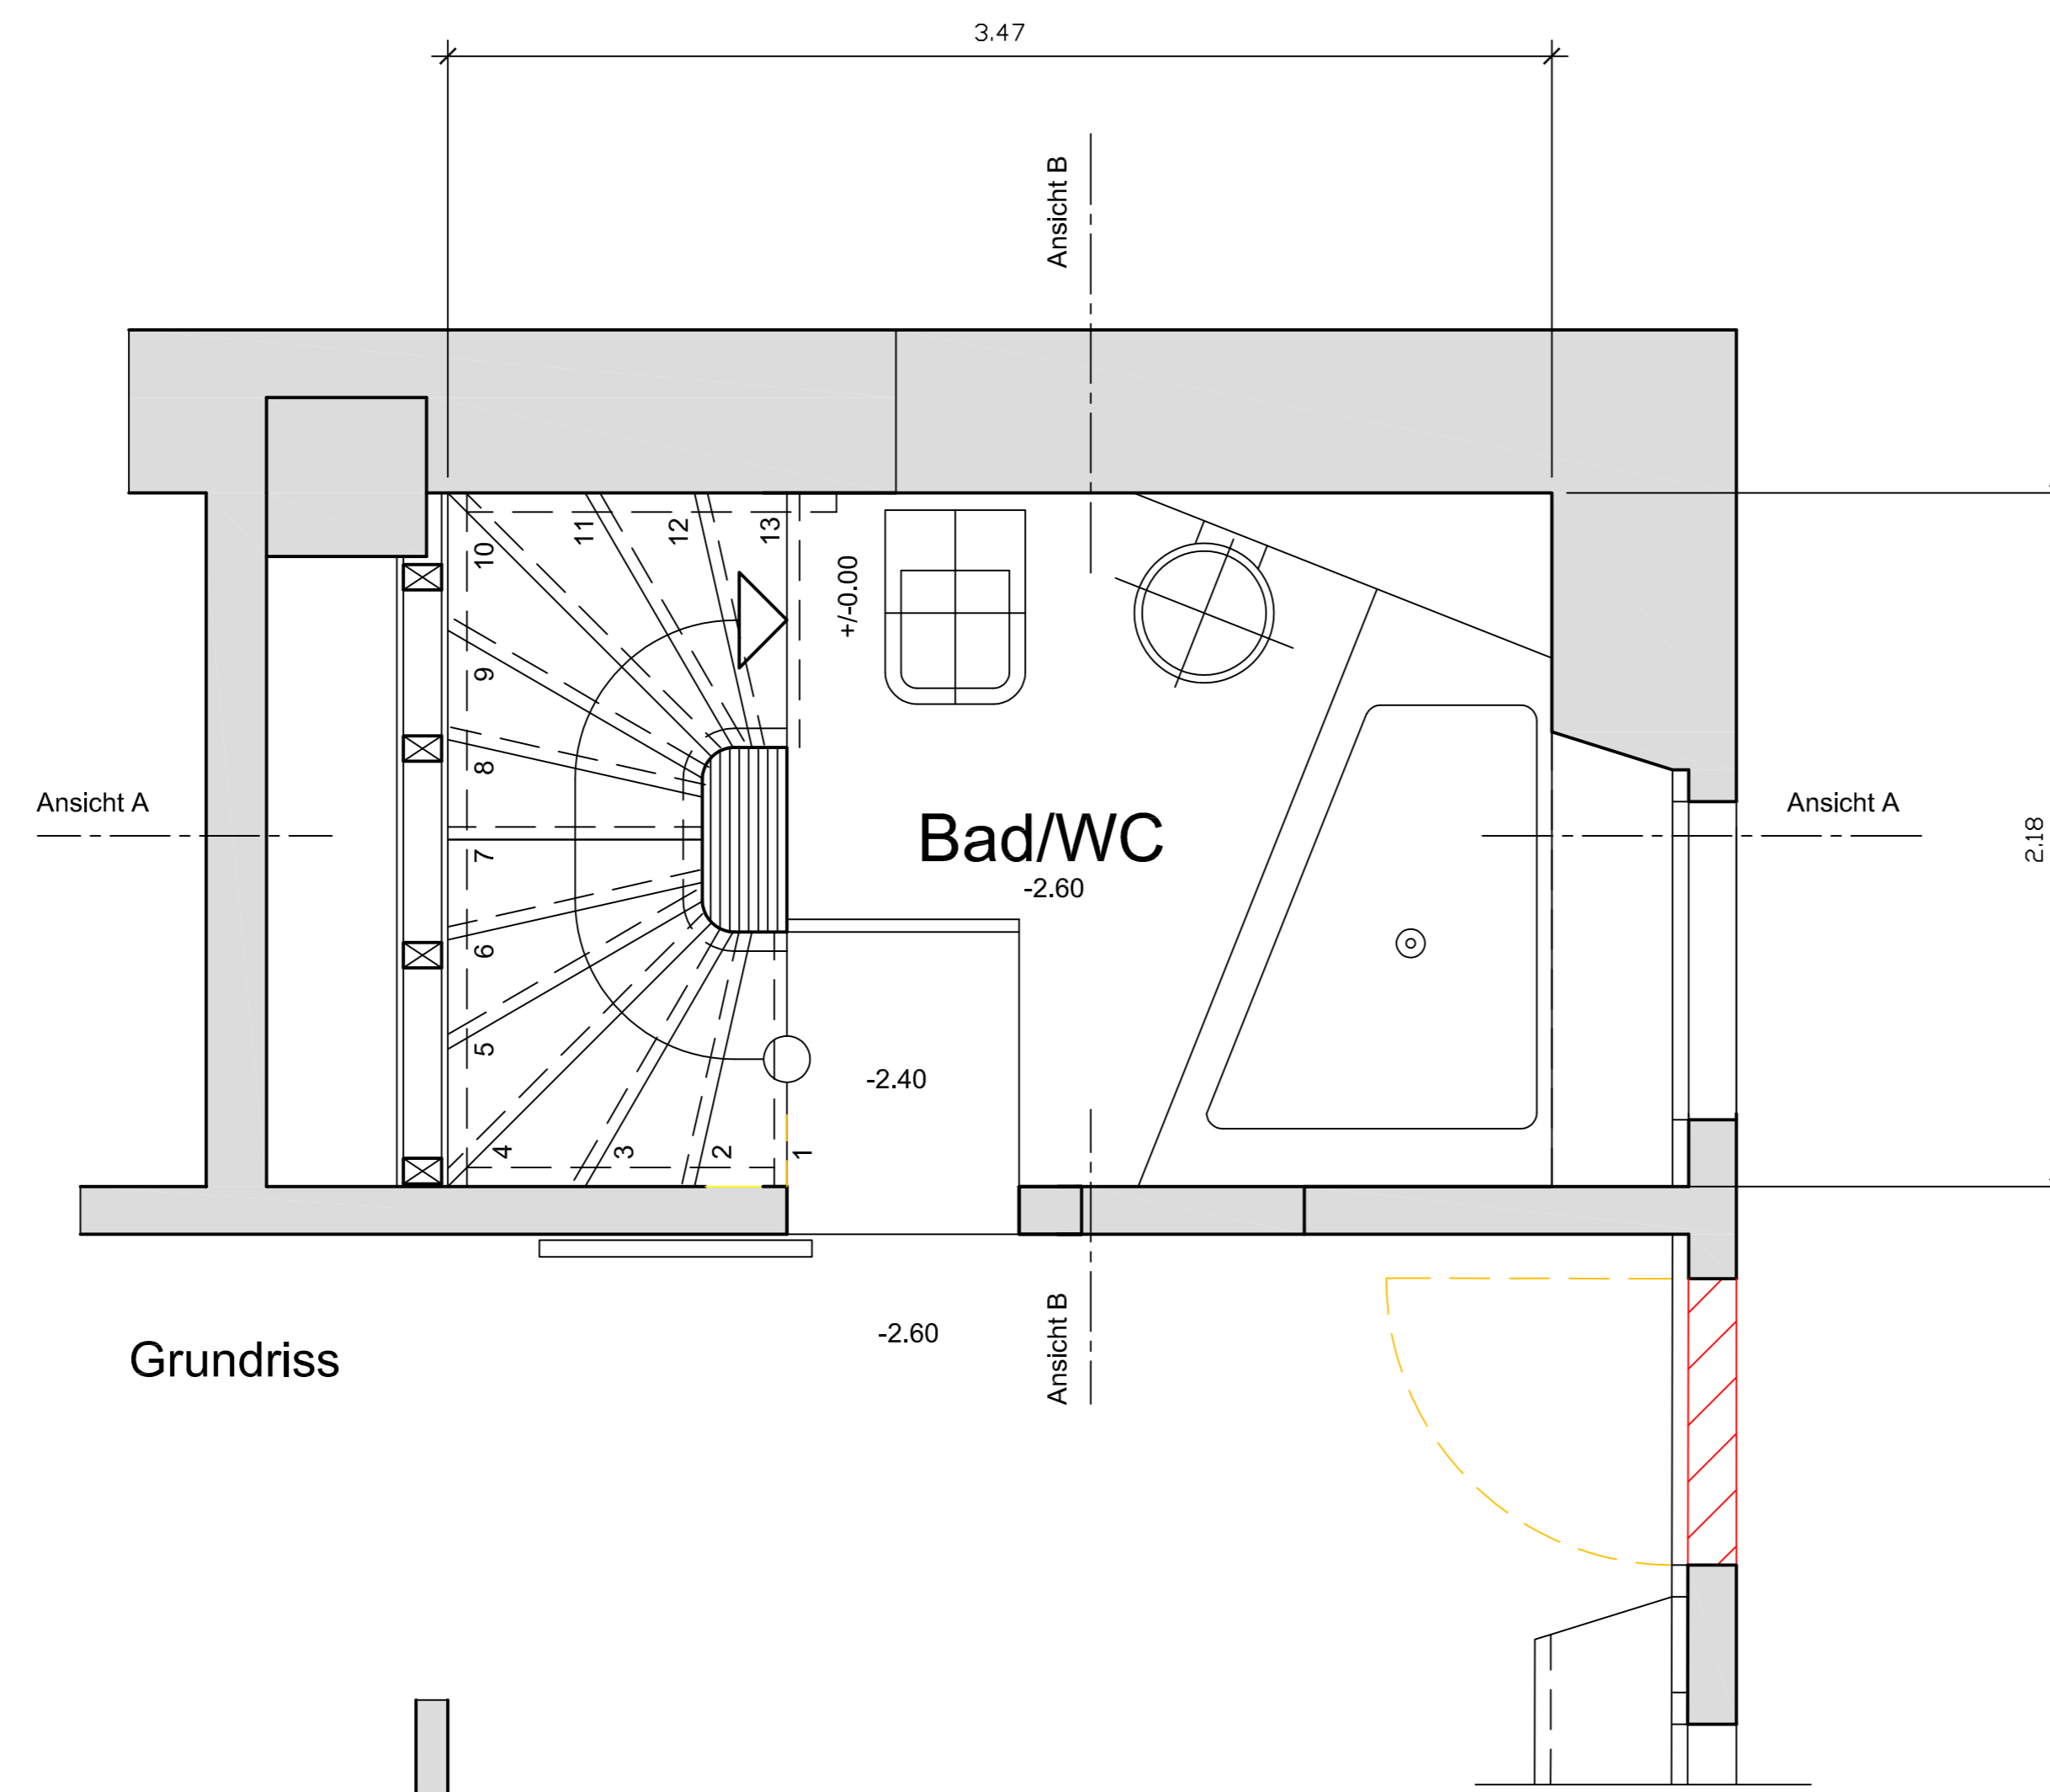

Ansicht A

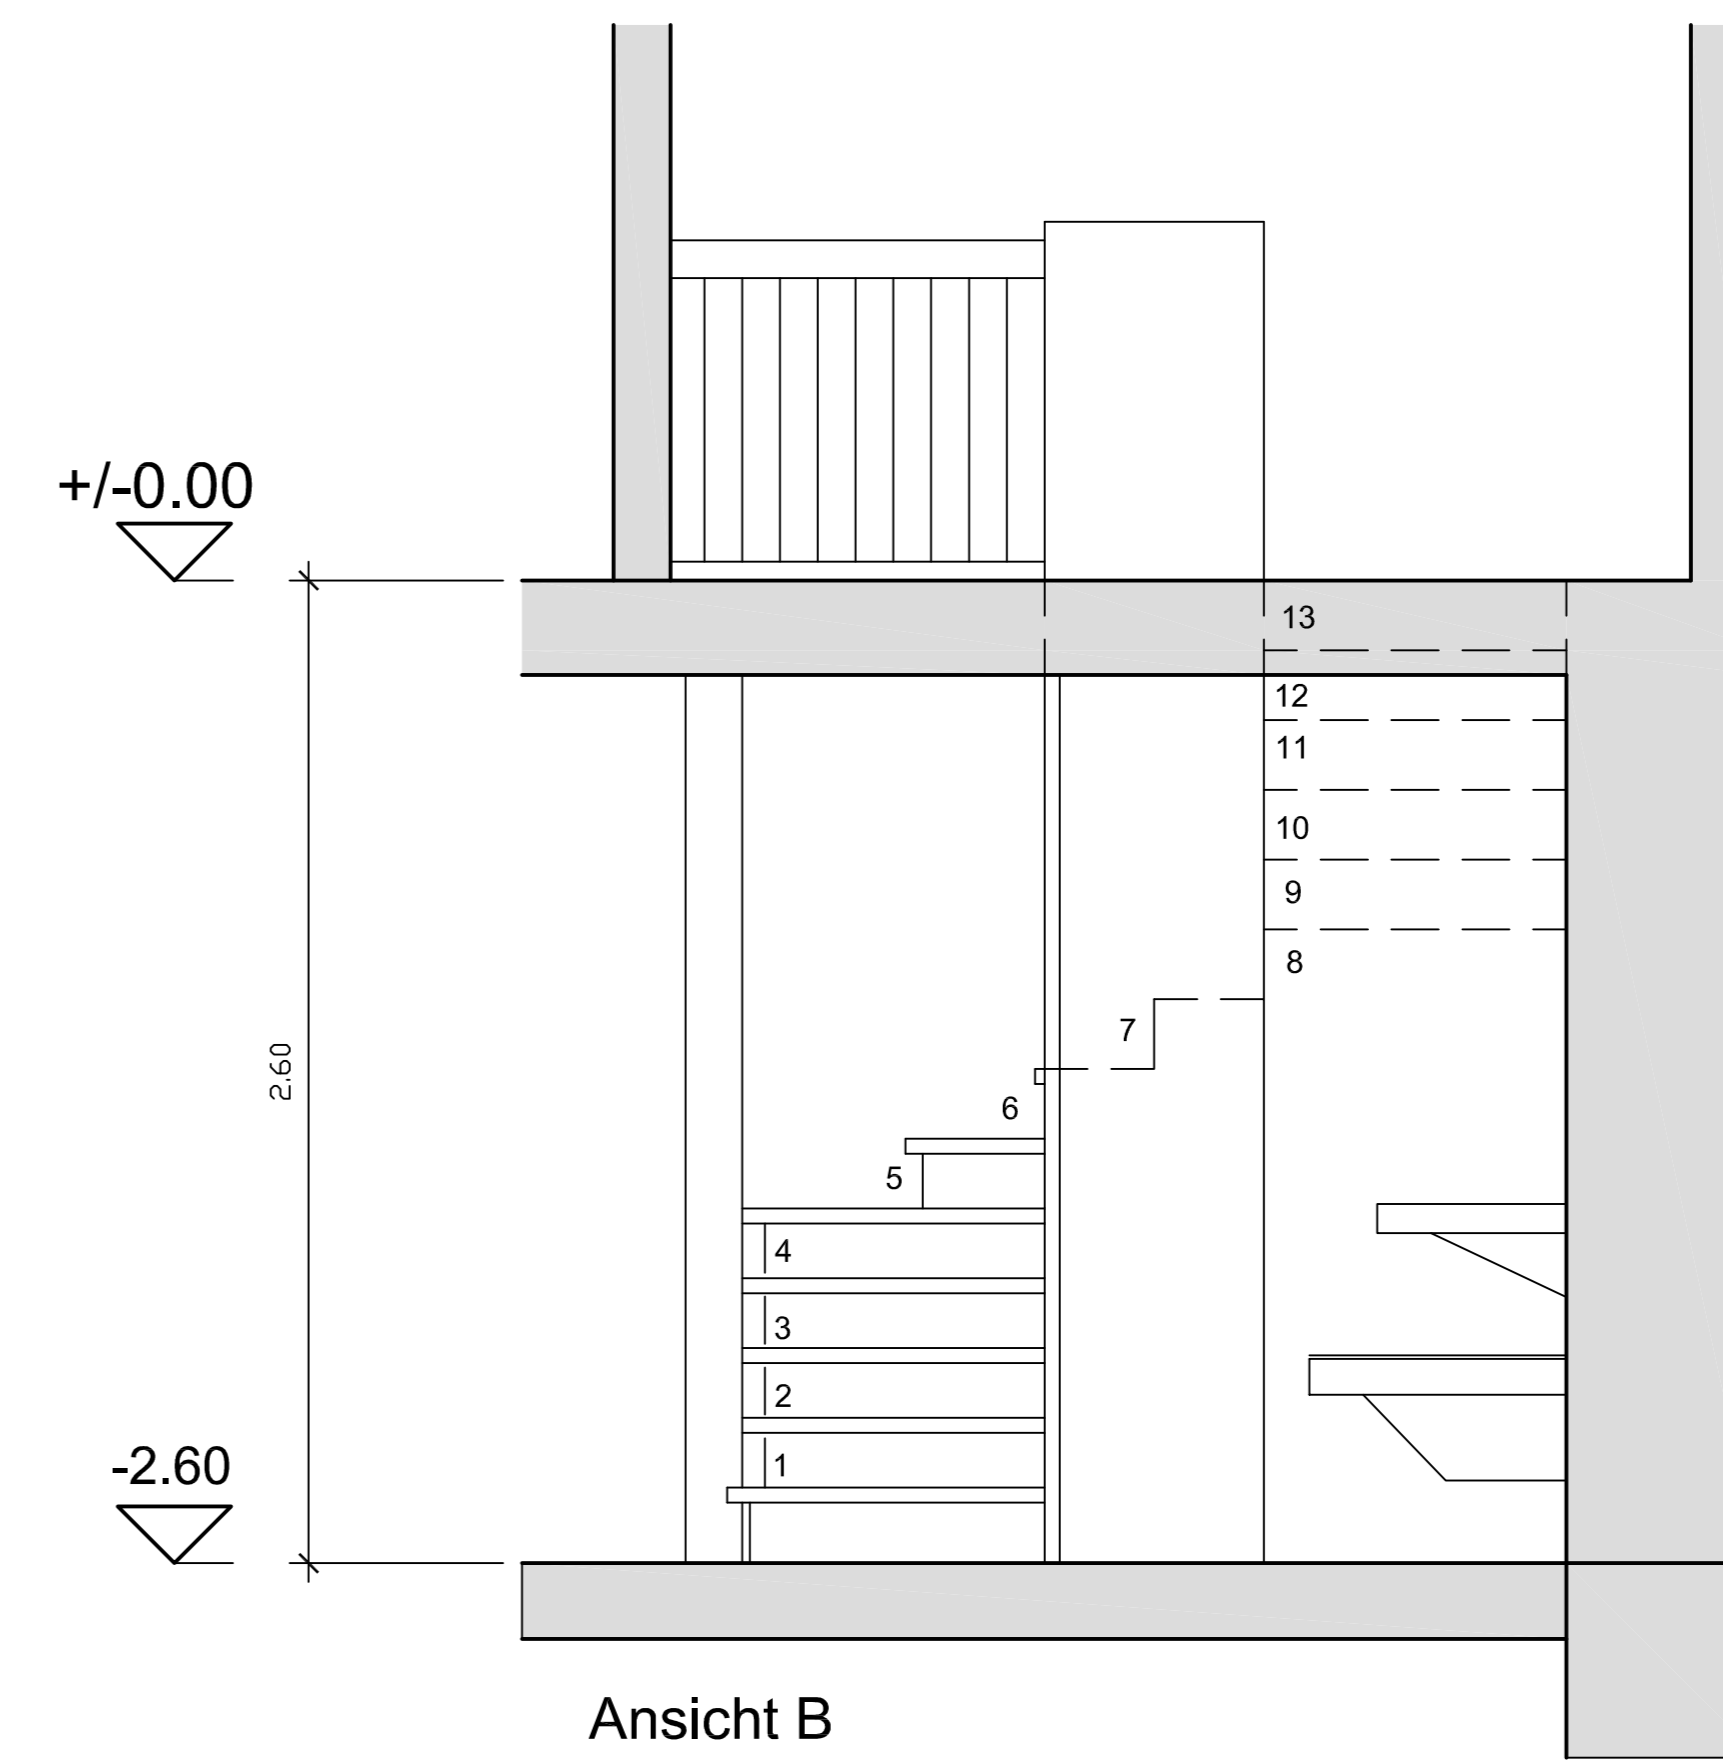

Bauherrschaft: Bettler Markus, Horvath Gyula, Käferholzstrasse 38, 8057 Zürich Vertreter: Bettler Markus, 078 846 35 93 Objekt: Sanierung "Bredighüsl", Weissenbach, Geb. Nr. 552a, Parzelle Nr. 1191, 3766 Boltigen	
Bad/Treppe	1 : 20
Klaus Klopfenstein, Architektur & Bauleitung Waldried, 3765 Oberwil i.S. E-Mail architekt@klopfenstein.ch Telefon 033 783 17 57, www.klopfenstein.ch	Juni 2021 KL rev. 1,9,21 rev. 28.11.21