

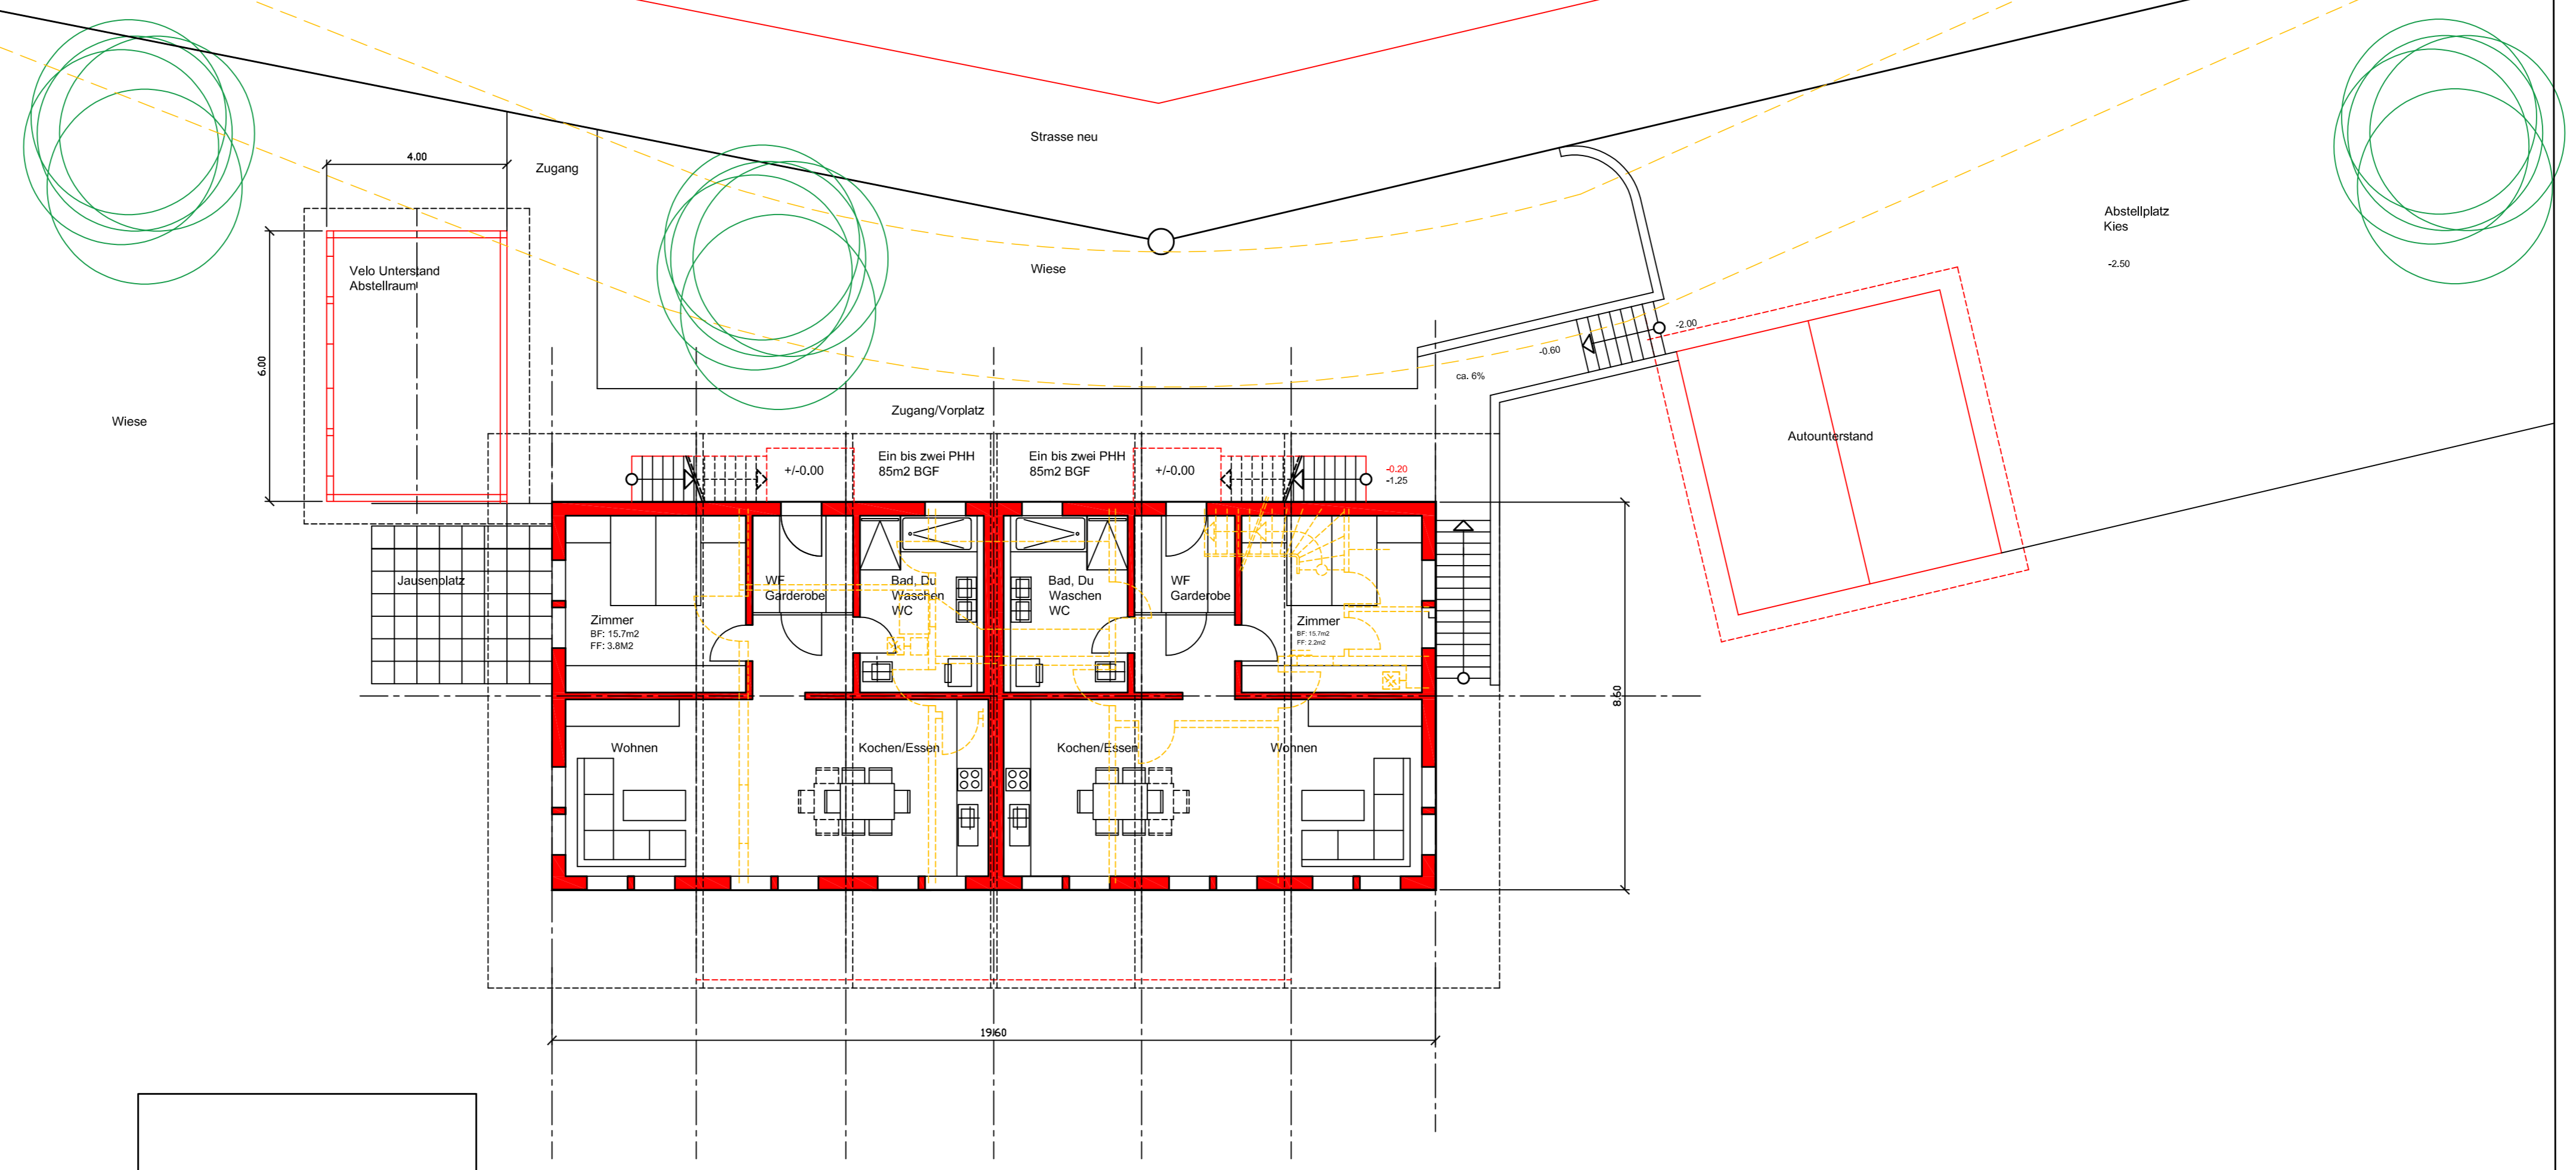


Parzelle Nr. 573
Gerber Jürg

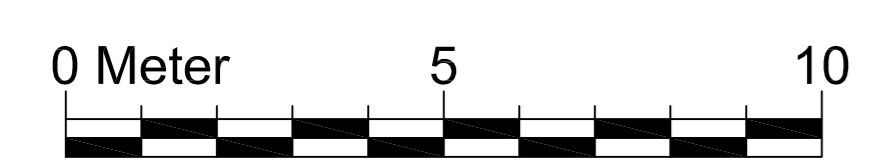

Erdgeschoss

Parzelle Nr. 1315

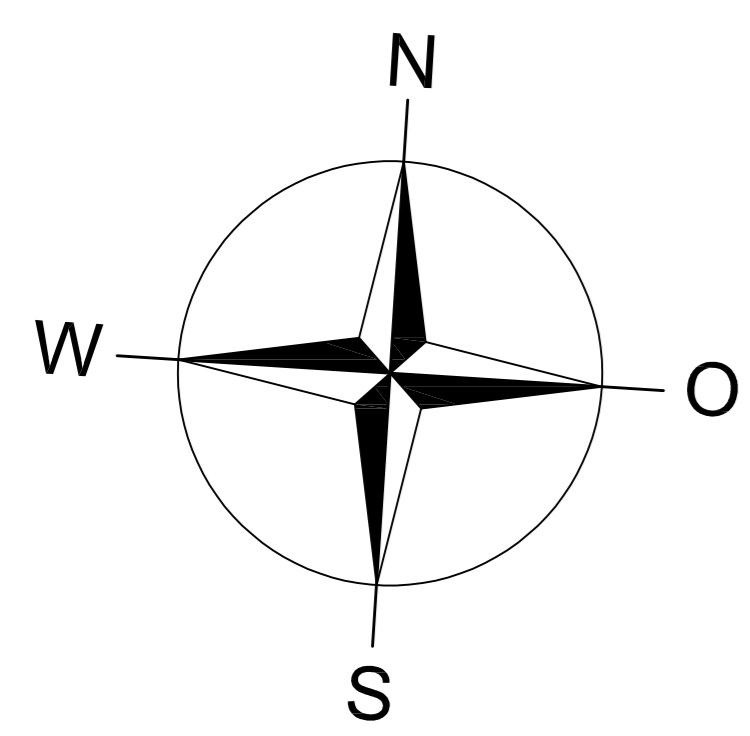

Bauherrschafft: Gebr. Blatti, Holzbau AG, Kreuzgasse, 3765 Oberwil im Simmental 033 783 16 14 Vertreter: Blatti-Gobeli Dominik, Kreuzgasse, 3765 Oberwil im Simmental, 078 765 18 19 Objekt: Sanierung "Haus Gärbli", Geb. Nr. 163, Parzelle 1315, 3765 Oberwil im Simmental	
Grundriss Erdgeschoss, Umgebung	1:100
Klaus Klopfenstein, Architektur&Bauleitung, Waldried 88, 3765 Oberwil im Simmental Tel. Nr. 033 783 17 57, architekt@klopfenstein.ch, www.klopfenstein.ch	6. Februar 2020 KL

Legende:

3765 Oberwil i. S., Datum:.....

Die Bauherrschafft:..... Der Architekt:.....

Bestehend
 Abbruch
 Neu